

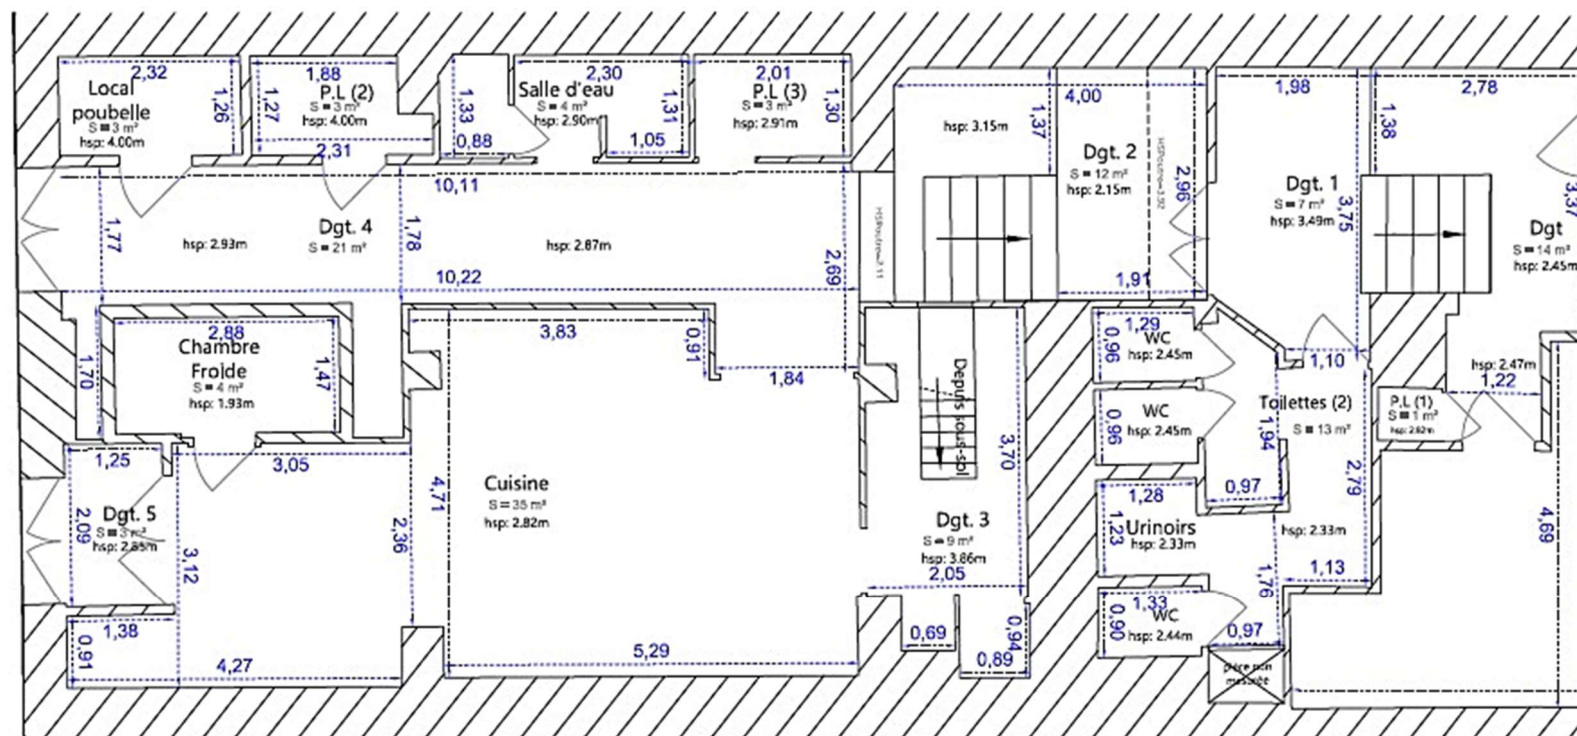


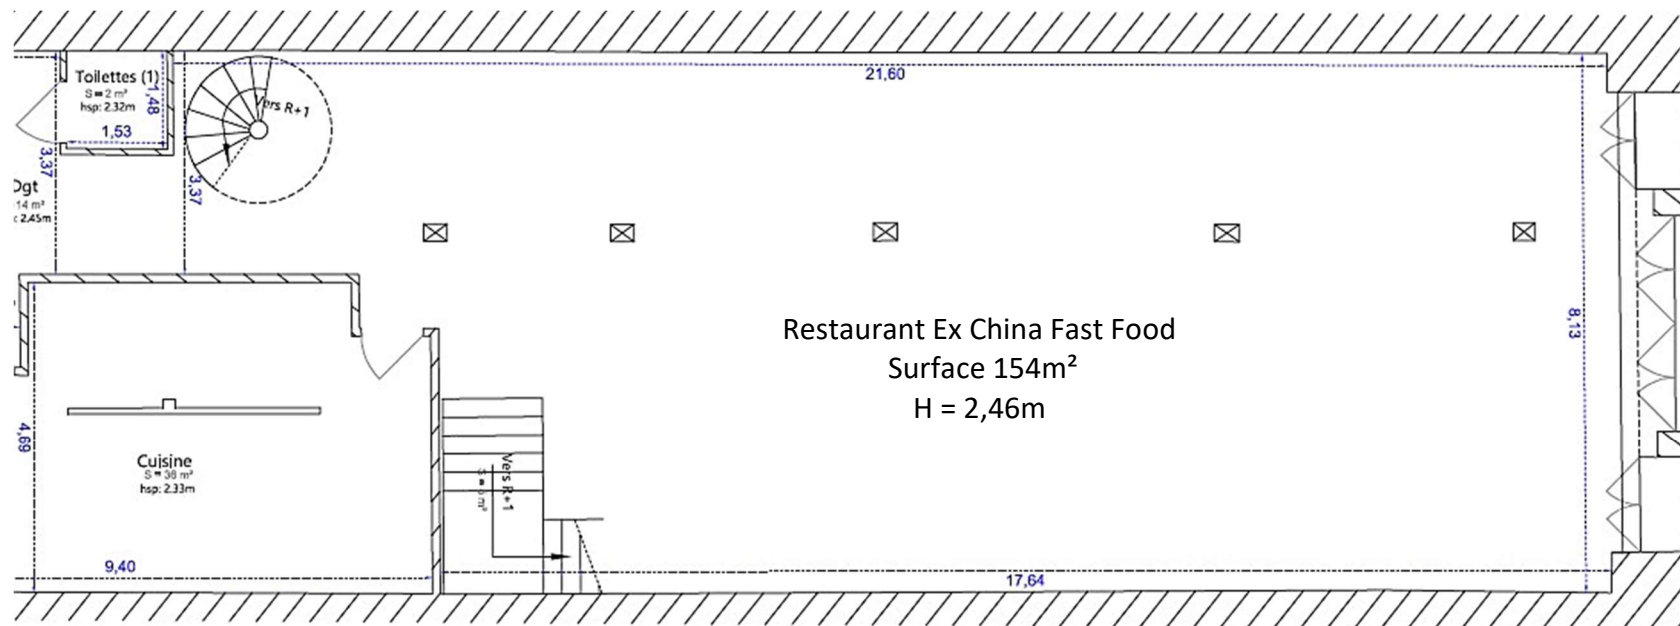

Niveau R + 1

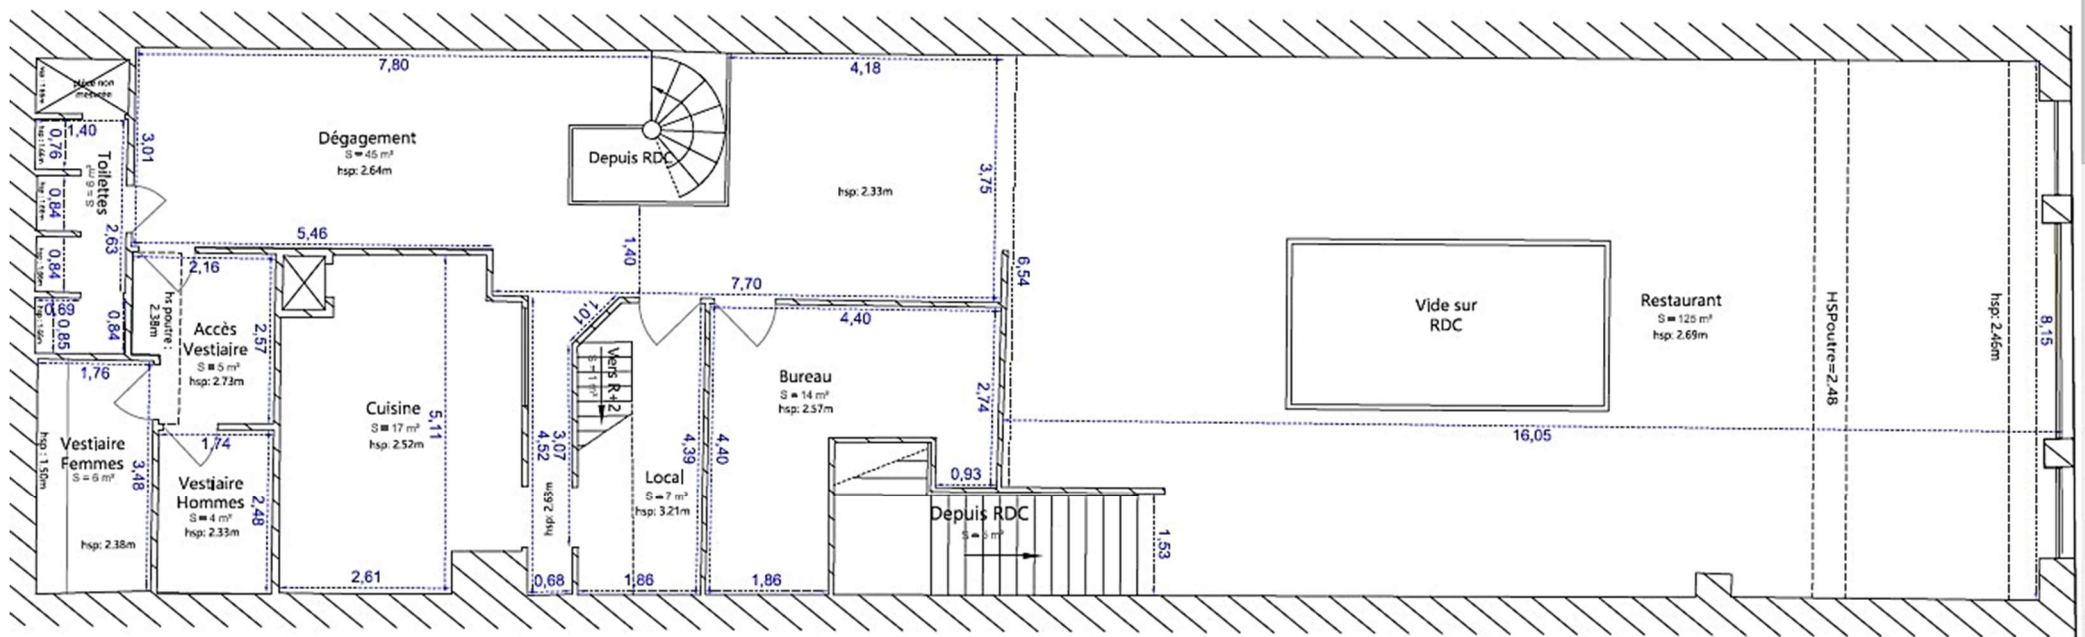

Niveau RDC	
Local poubelle	3 m²
Placard (1+2+3)	7 m²
Salle d'eau	4 m²
Dégagements	66 m²
Chambre froide	4 m²
Cuisines	71 m²
Toilettes (1+2)	15 m²
Restaurant	154 m²
Escalier vers R+1	5 m²

Niveau R+1	
Toilettes	6 m²
Accès vestiaire	5 m²
Vestiaire femmes	6 m²
Vestiaire hommes	4 m²
Dégagement	45 m²
Cuisine	17 m²
Local	7 m²
Bureau	14 m²
Restaurant	125 m²
Escalier depuis RDC	5 m²
Escalier vers R+2	1 m²

Niveau R+2	
Entrée	12 m²
Local ventilation	20 m²
Séjours	68 m²
Dressings	10 m²
Bureau	11 m²
Chambres	42 m²
Dégagement	3 m²
Escalier depuis R+1	2 m²

Appartement R + 2

